


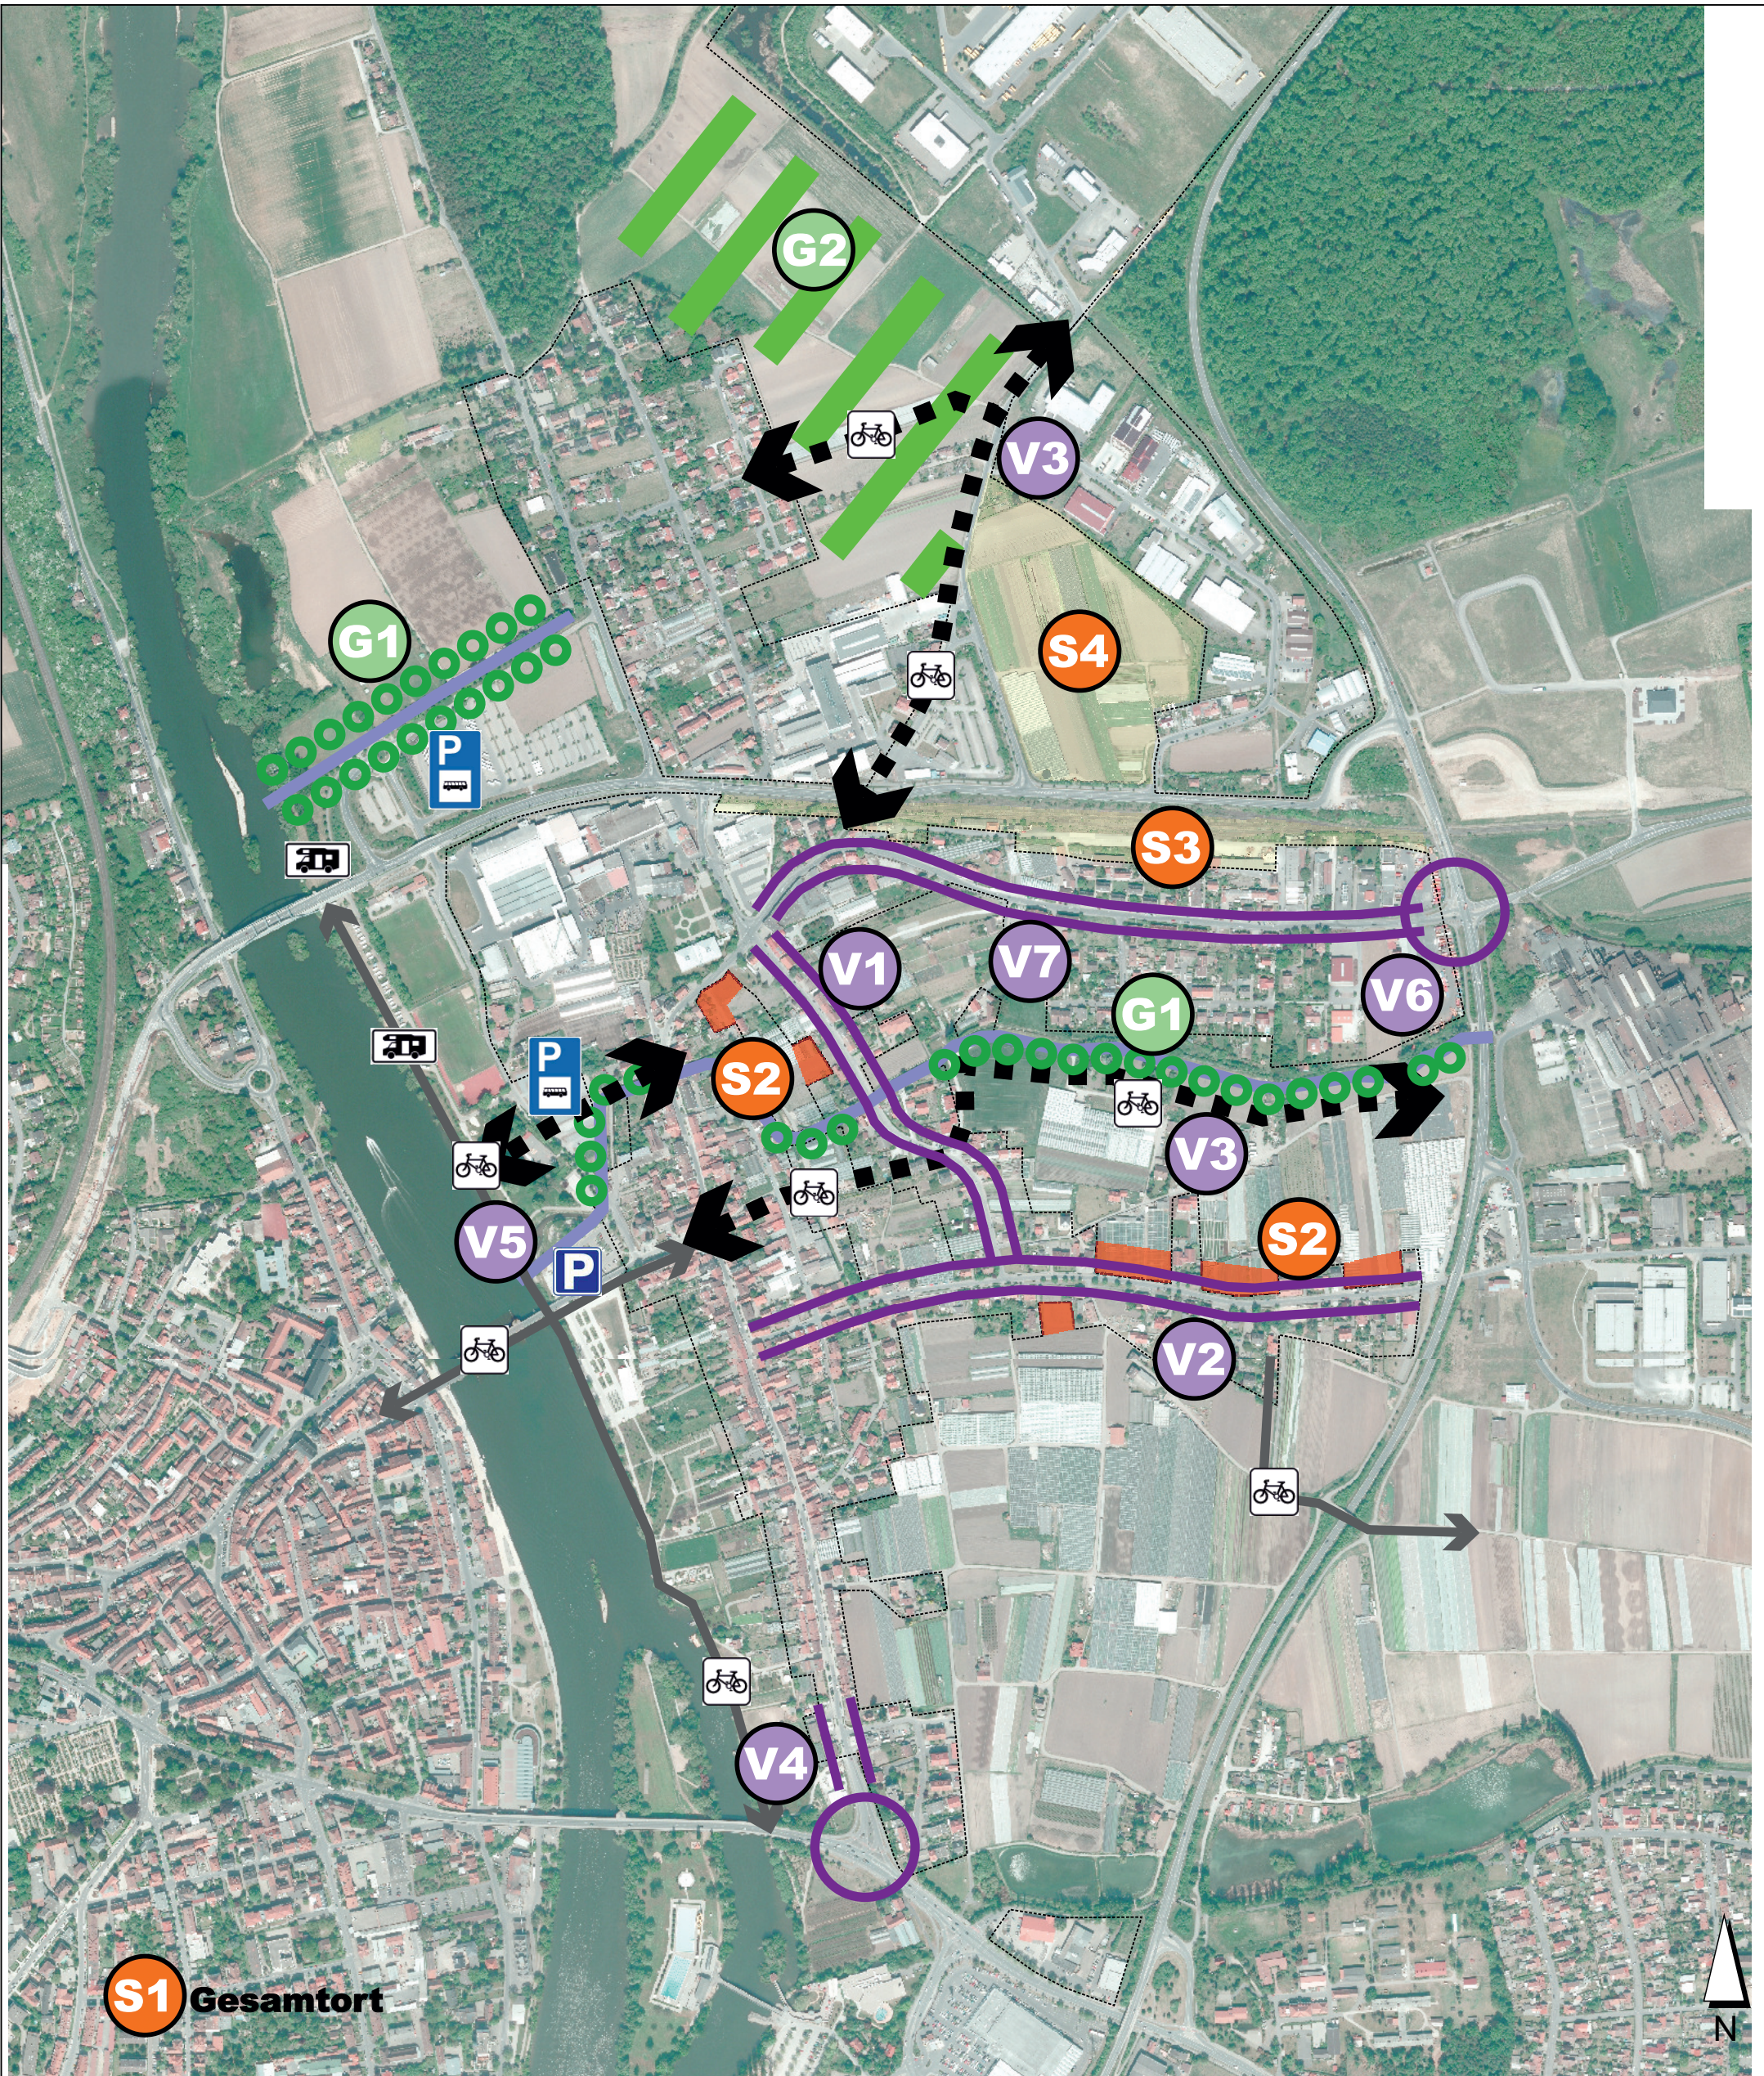

Legende

- bestehende Siedlungsfläche
- Erweiterungspotenzial Wohnen gem. Plan 2
- Erweiterungspotenzial Gewerbe
- zu erhaltender Grünpuffer
- Aufwertung Grünraum/ Renaturierung Bachläufe
- V1 z.B. Maßnahme Verkehr

- ←

→

↔

 vorhandene Radwegeverbindung
- ←

→

↔

 Erweiterung des Radwegenetzes
- Aufwertung Straßenraum
- Umgestaltung Knotenpunkt
- P Parkplatz Pkw+Busse gebührenfrei
- P Parkplatz gebührenpflichtig
- P Wohnmobilstellplatz

Stadtbauamt Kitzingen

Sachgebiet Stadtplanung und Bauordnung

Rahmenplanung Etwashausen Plan 3 - Maßnahmenplan

Datum: **05.04.2013**

Maßstab: o.M.

Zeichner: C. Pohl

Stadtbauamt Kitzingen
Schulhof 2
97318 Kitzingen
Tel.: 09321 / 20-6002
Fax: 09321 / 20-96099
Mail: bauamt@stadt-kitzingen.de

