


Anlage 1 zur Stellplatzsatzung

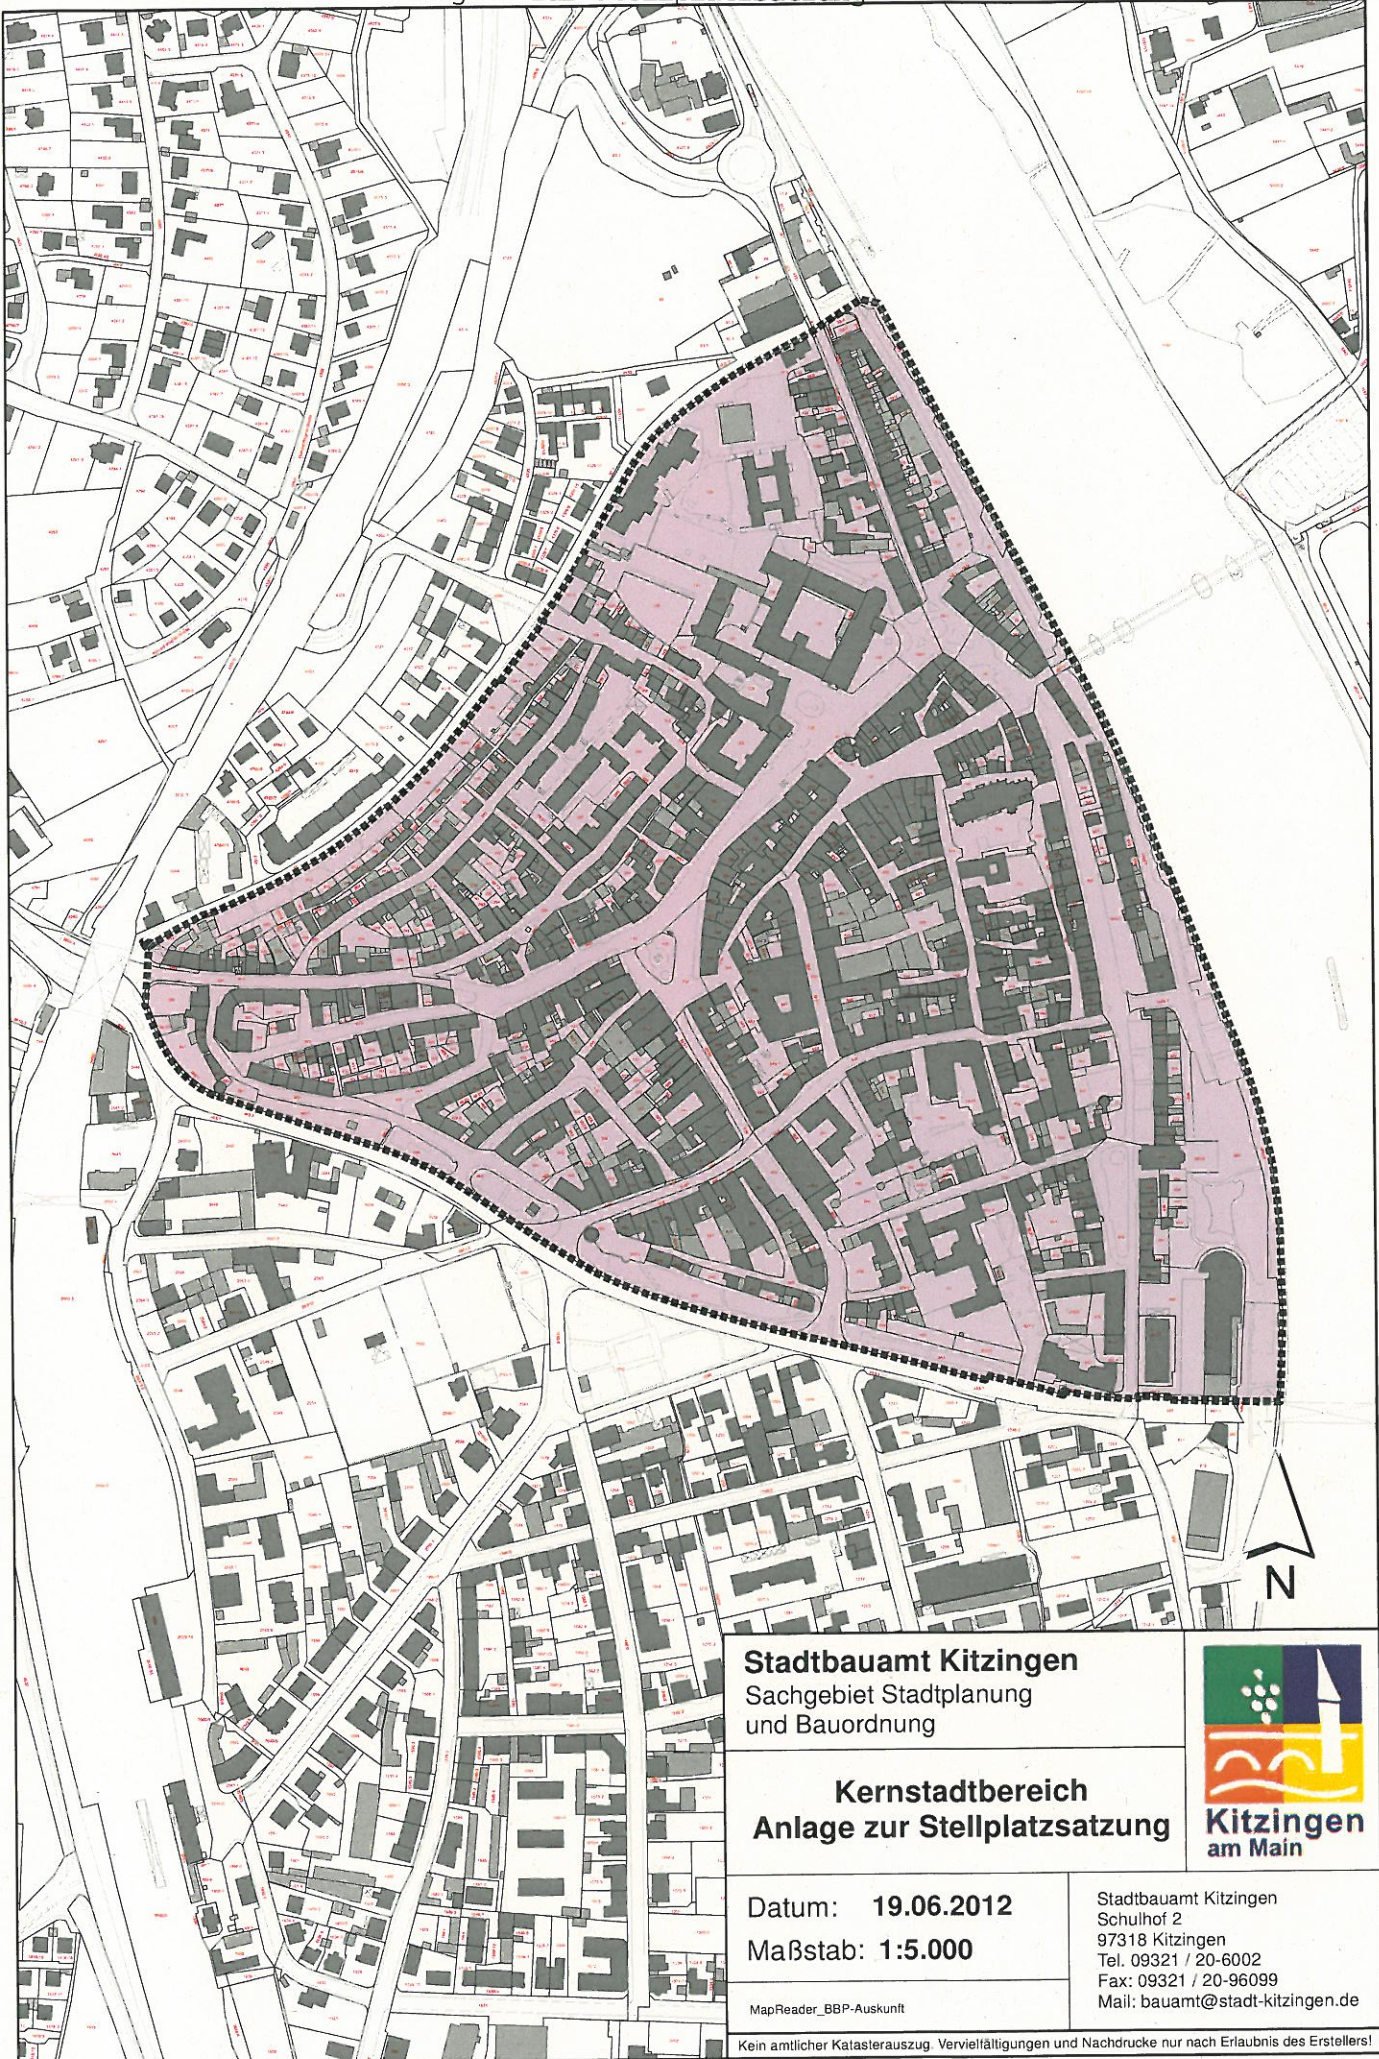

Stadtbauamt Kitzingen
Sachgebiet Stadtplanung
und Bauordnung

Kernstadtbereich
Anlage zur Stellplatzsatzung

Datum: **19.06.2012**
Maßstab: **1:5.000**

MapReader_BBP-Auskunft

Stadtbauamt Kitzingen
Schulhof 2
97318 Kitzingen
Tel. 09321 / 20-6002
Fax: 09321 / 20-96099
Mail: bauamt@stadt-kitzingen.de

