


# Stadt Kitzingen - Vorhabenbezogener Bebauungsplan Nr. V. 100 "Klosterforst"

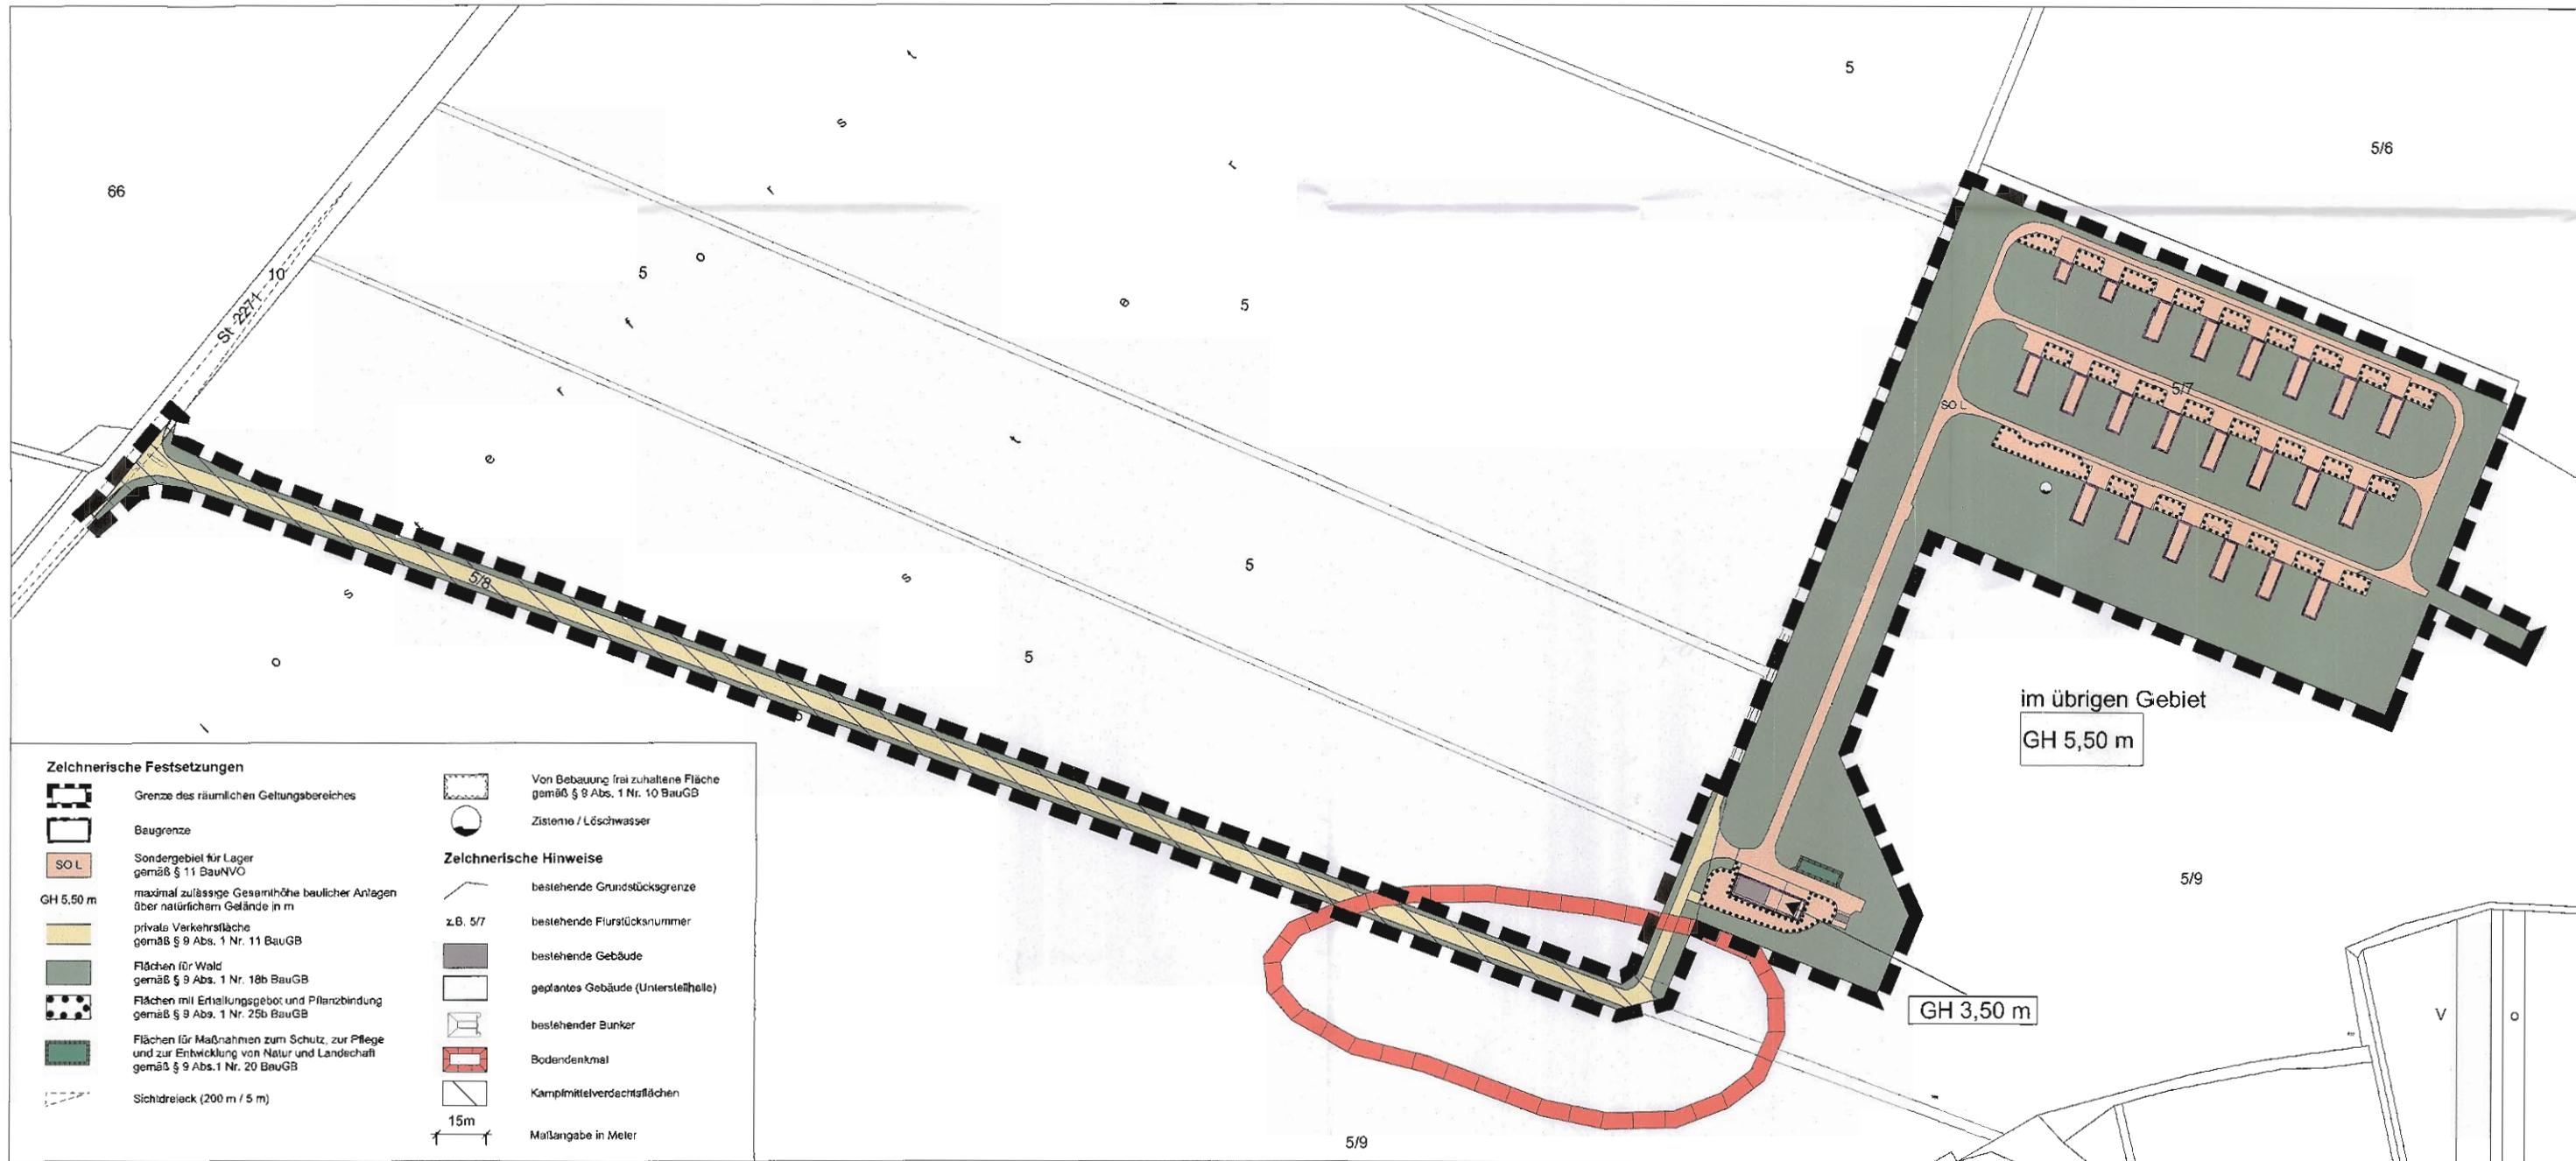

## Verfahrensvermerke

A) Der Stadtrat hat in seiner öffentlichen Sitzung vom 26.07.2012 die Aufstellung des vorhabenbezogenen Bebauungsplans beschlossen. Der Aufstellungsbeschluss wurde am 01.09.2012 Ortsüblich bekannt gemacht.

B) Zum Vorentwurf des vorhabenbezogenen Bebauungsplans in der Fassung vom 17.07.2012 wurde mit der Begründung gemäß § 3 Abs. 1 BauGB in der Zeit vom 28.01.2013 bis 15.02.2013 die Öffentlichkeit frühzeitig beteiligt. Gleichzeitig wurden nach § 4 Abs. 1 BauGB die Behörden und sonstige Träger öffentlicher Belange beteiligt.

C) Der Entwurf des vorhabenbezogenen Bebauungsplans in der Fassung vom 22.05.2014 wurde mit der Begründung gemäß § 3 Abs. 2 BauGB in der Zeit vom 10.06.2014 bis 11.07.2014 öffentlich ausgestellt. Gleichzeitig wurden nach § 4 Abs. 2 BauGB die Behörden und sonstige Träger öffentlicher Belange beteiligt.

D) Eine verkürzte erneute öffentliche Auslegung des vorhabenbezogenen Bebauungsplans in der Fassung vom 20.05.2015 erfolgte gemäß § 4a Abs. 3 BauGB vom 25.06.2015 bis 10.07.2015.

E) Die Stadt Kitzingen hat mit Beschluss des Stadtrates vom 24.09.2015 den vorhabenbezogenen Bebauungsplan gemäß § 10 Abs. 1 BauGB in der Fassung vom 22.05.2015 als Satzung beschlossen.

Kitzingen, den 03. Nov. 2015



*Müller*  
(Müller, Oberbürgermeister)

F) Der vorhabenbezogene Bebauungsplan wurde am 05. Dez. 2015 gemäß § 10 Abs. 3 BauGB Ortsüblich bekannt gemacht.

Der vorhabenbezogene Bebauungsplan ist damit in Kraft getreten.

Kitzingen, den 17. Dez. 2015



*Müller*  
(Müller, Oberbürgermeister)

## Stadt Kitzingen Vorhabenbezogener Bebauungsplan Nr. V. 100: "Klosterforst" mit Vorhaben- und Erschließungsplan

M 1:2.000



In der Fassung vom 22.05.2015

bearbeitet: Wagner/Rentsch  
gezeichnet: Burkard/Brandt  
geprüft: Wagner

WEGNER  
STADTPLANUNG

Bertram Wegner  
Dipl.-Ing. Architekt Stadtplaner SRL  
Tiengartenstraße 4c 97209 Veilschönheim  
Tel. 0931/9913870 Fax 0931/9913871  
info@wegner-stadtplanung.de  
www.wegner-stadtplanung.de

arc.grün | landschaftsarchitekten, stadtplaner

arc.grün landschaftsarchitekten, stadtplaner  
Steigweg 24 97318 Kitzingen  
Tel. 09321/26800-50 Fax 09321/268090-50  
info@arc-gruen.de  
www.arc-gruen.de