


Index	Änderungen	geänd.am	Name	gepr.am	Name
Vorhaben: Erschließung Baugebiet Am Wilhelmsbühl Kitzingen Landkreis Kitzingen		Anlage: Entwurf		Projekt-Nr.: M180011	
Plan-Nr.: 03_LS01-000		Tag		Name	
entw.: 22.11.2019		di		di	
gez.: 22.11.2019		di		di	
gepr.:					
Vorhabensträger:		Entwurfsverfasser: ingenieurbau röschert 97082 Würzburg Moltkestraße 7 Telefonzentrale 09 31 - 30 45 80 Telefax 09 31 - 30 45 829 mail@roeschert.de www.roeschert.de			
Datum		Datum		Unterschrift	

0.6556 * 0.594 = 0.39 m² Layout: A1 Quer

Diese(r) Unterlage/Plan darf ohne vorherige Genehmigung des Erstellers nicht veröffentlicht, vervielfältigt oder geändert, noch für ein anderes Bauvorhaben genutzt werden, als für das auf dem Plankopf/Betreff ausgewiesen ist.

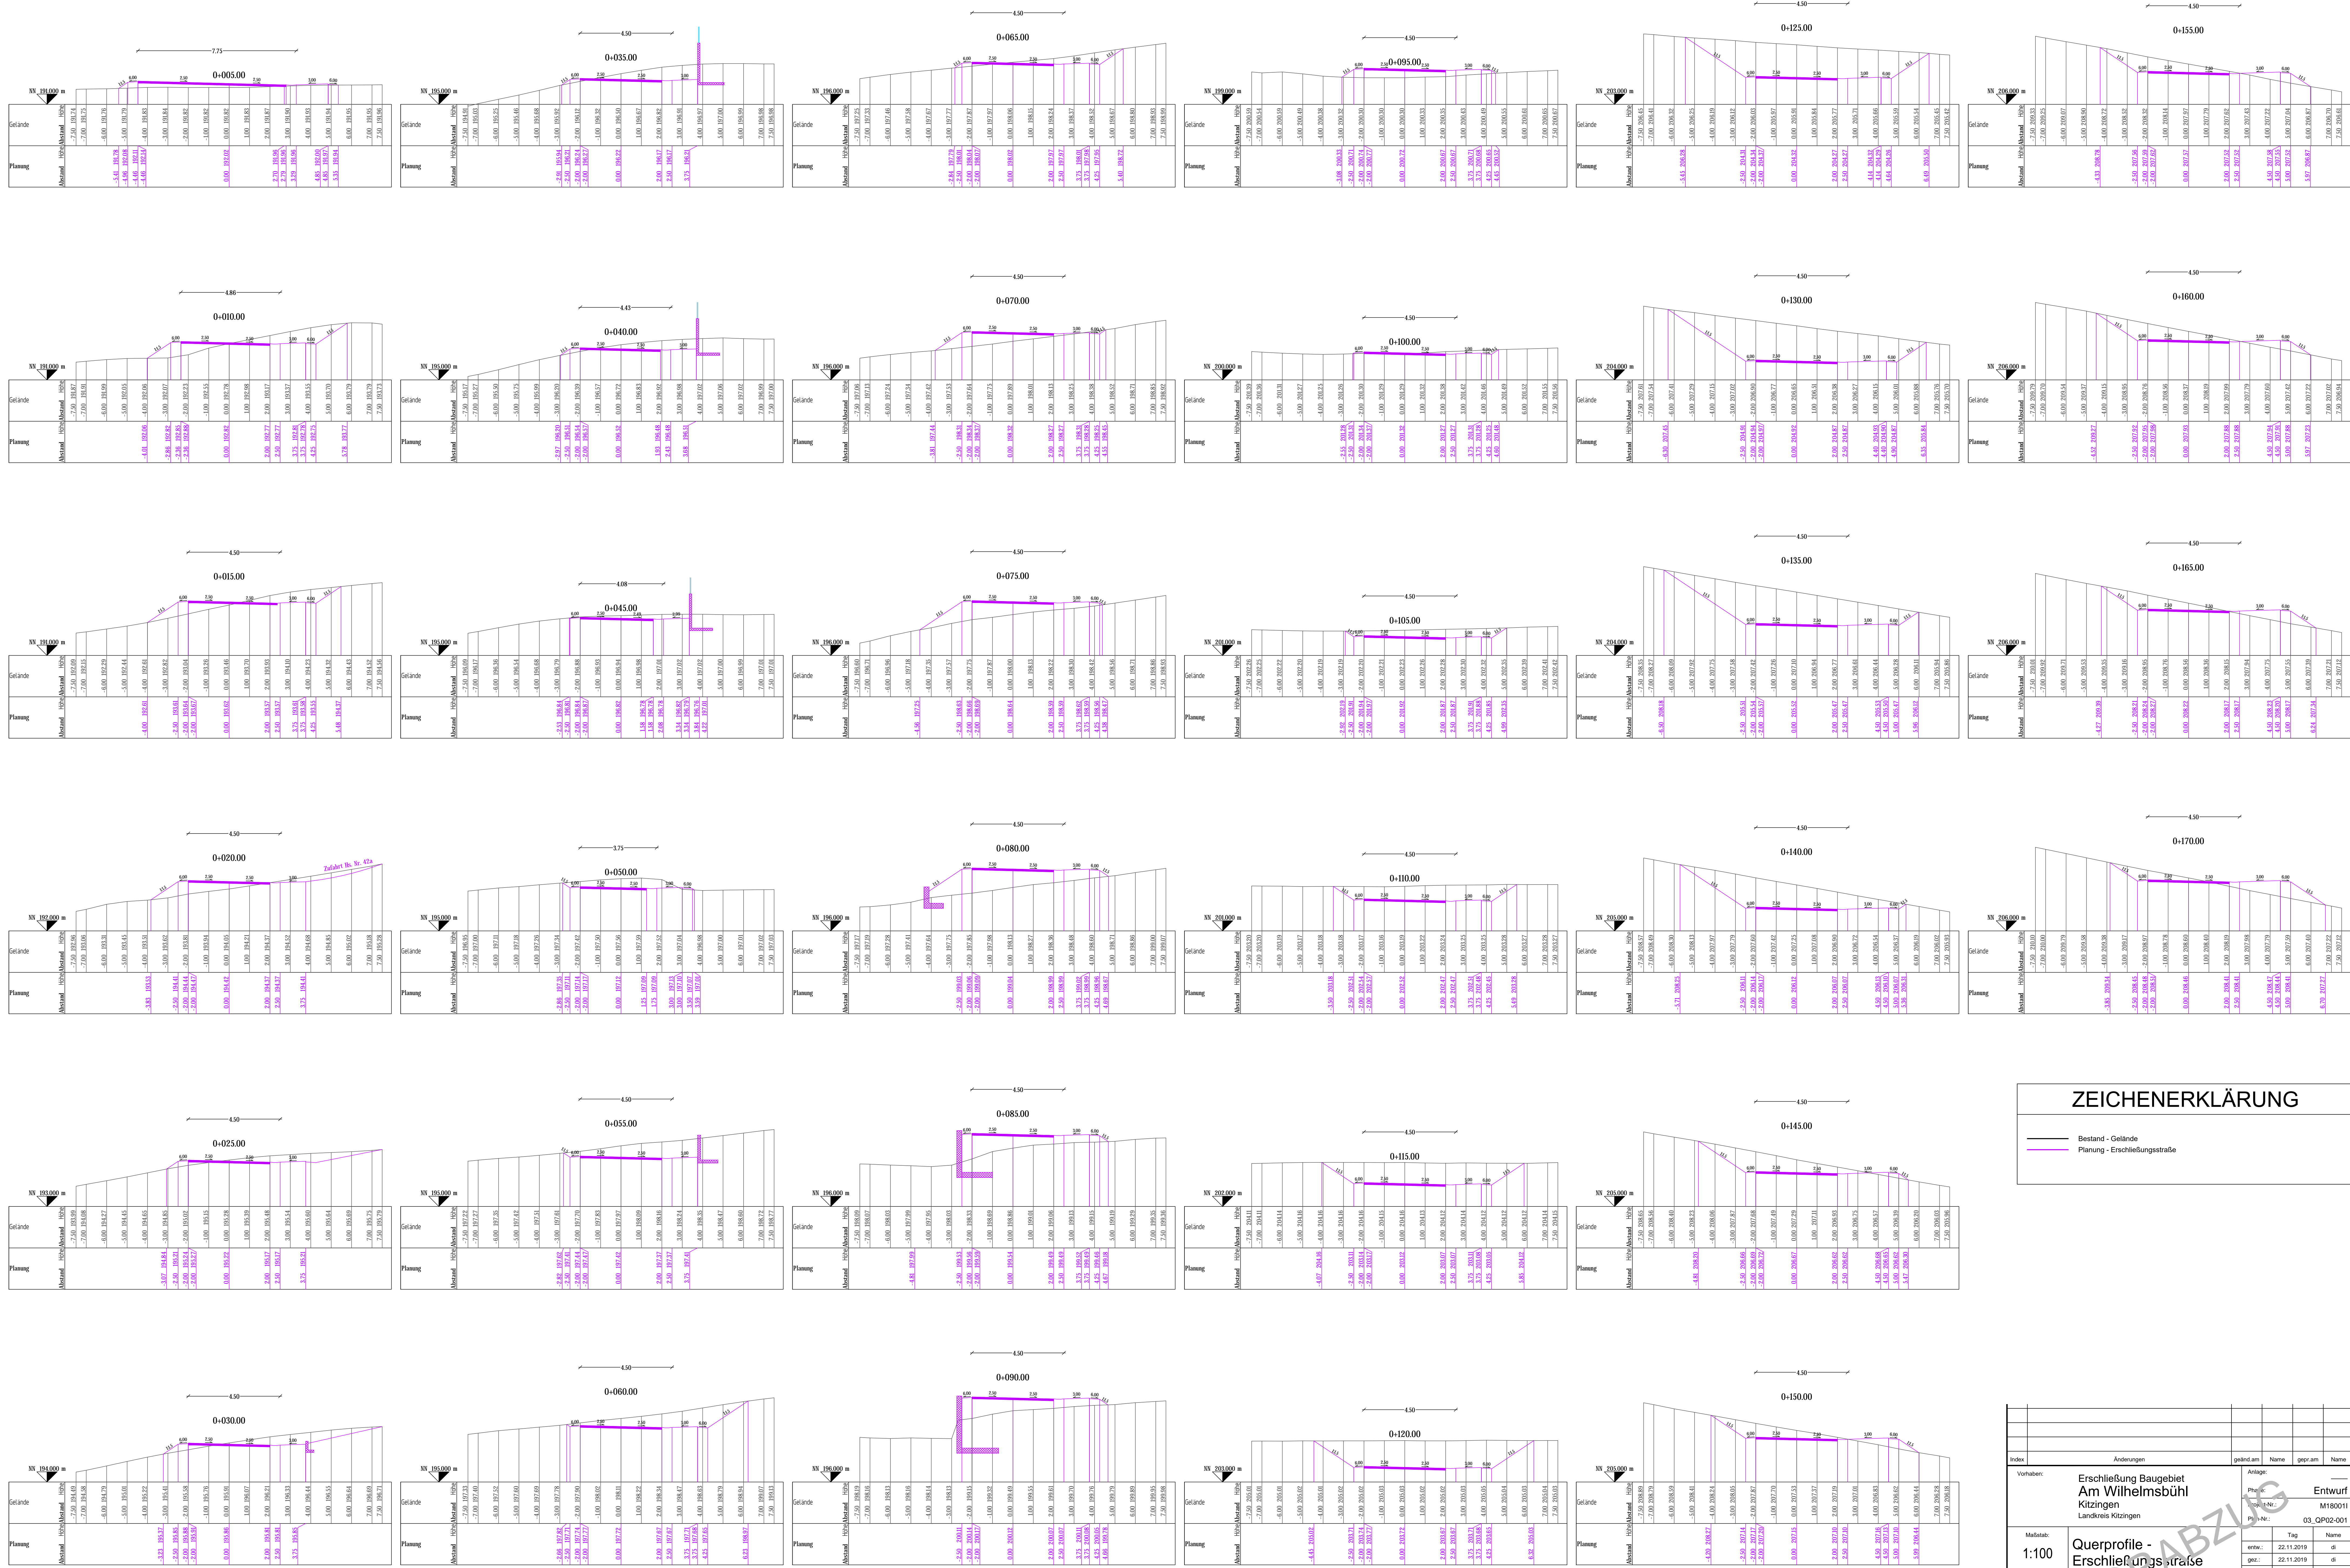

ZEICHENERKLÄRUNG

— Gelände
 — Planung - Erschließungsstraße

Index		Änderungen		gezeichnet	Name
Vorhaben: Erschließung Baugebiet Am Wilhelmsbühl Kitzingen Landkreis Kitzingen					
Mafsstab: 1:100			Anlage: Entwurf M180011 03_QP02-001		
Mafsstab: 1:100			Tag: d Name: d		
Mafsstab: 1:100			gezeichnet: 22.11.2019 d		
Vorhabensträger:		Erwerbsverfasser:		Datum	
		ingenieur bau röschart 97052 Würzburg Tschirnackerweg 31 97 04 80 Telefon: 09301 9301-0 Mail: info@rbsch.de www.rbsch.de		Datum Unterschrift	

Layout Blatt 1

(Dieser) Unterlage/Plan darf ohne vorherige Genehmigung des Erstellers nicht veröffentlicht, ververvielfältigt oder gedruckt, noch für ein anderes Bauvorhaben genutzt werden, als für das auf dem Plan/Projektblatt ausgewiesen ist.

ZEICHENERKLÄRUNG

- Bestand - Gelände
- Planung - Erschließungsstraße

