

BAUHERR: RIEDEL BAU AG
SILBERSTEINSTRASSE 4, 97424 SCHWEINFURT

BAUORT: 97318 KITZINGEN
LEVI - STRAUSS - STRASSE
FL.NR. 3259150, 3235, 43 - 1295 149


BAUTEIL: GEBÄUDE A3
SCHNITT A3-A3

UNTERSCHRIFT BAUHERR: _____
DPL-ING. (FH) RALPH KIRSCHNER

Ingenieurbüro Baunach & Partner mbB
Würzburger Straße 52
97264 Helmstadt
Telefon: 0 93 69 / 98 27-0
Telefax: 0 93 69 / 98 27-27
E-Mail: info@ib-baunach.de
Internet: www.ib-baunach.de

GEPRÜFT	MASSSTAB	LAYOUT	EP. 3.32	PLAN NUMMER	INDEX
PREISEGEBEN	OBMR	Z.22.254	ZEICH DAT	EP. 3.12	3.32 A
HELMSTADT AM 17.05.2024	BEARBEITET	J.-L. ASL	PLANGR	01.52-47	

DESE ZEICHNUNG IST URHEBERRECHTLICH GESCHÜTZT UND DARF NICHT WIDERRECHTLICH VERWENDET WERDEN

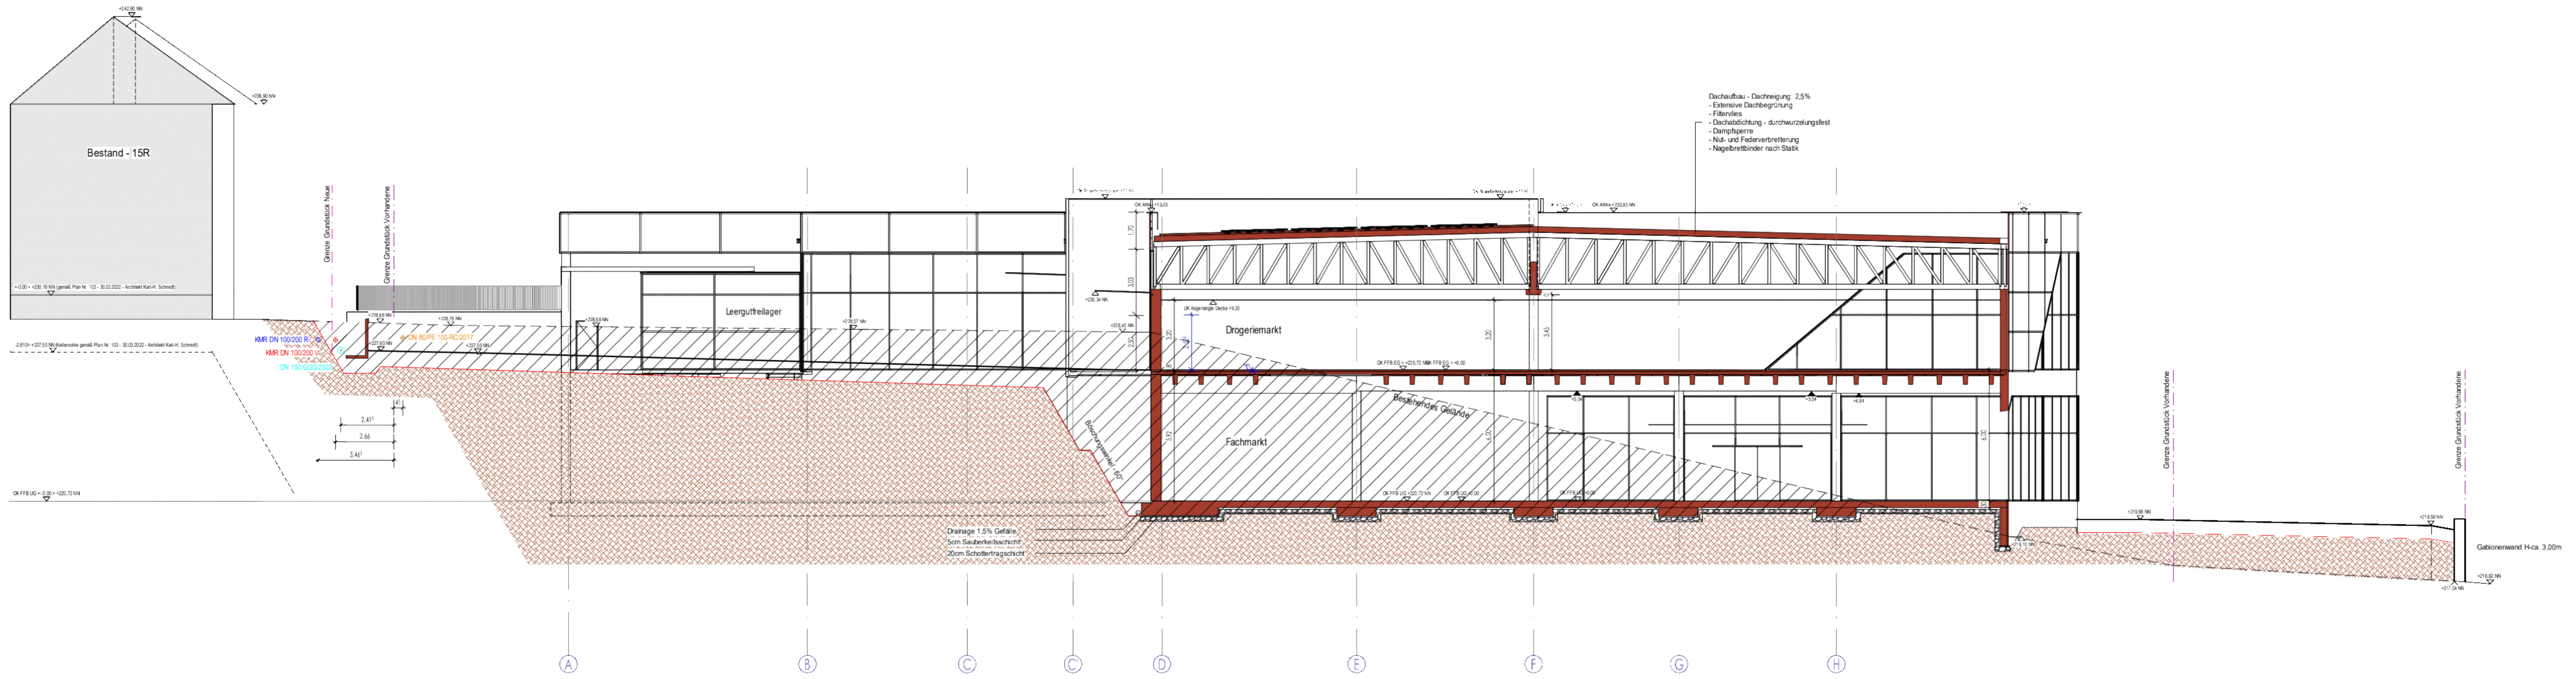

Stadt: Kitzingen



Vorhabenbezogener Bebauungsplan Nr. 107
"Einzelhandelszentrum Marshall Heights"

Vorhaben- und Erschließungsplan
Schnitt A3-A3

Vorentwurf

Ingenieure | Architekten | Stadtplaner

Auktor
INGENIEUR
GmbH

Berliner Platz 9 | D-97080 Würzburg | Tel: 0931-79 44-0 | Fax: 0931-79 44-30 | Web: www.auktor.de | Mail: info@auktor.de

Bearbeitung: Ochsner / Roppel
Prüfung: _____
Stand: 27.06.2024
03.09.2024
K1 22-0003